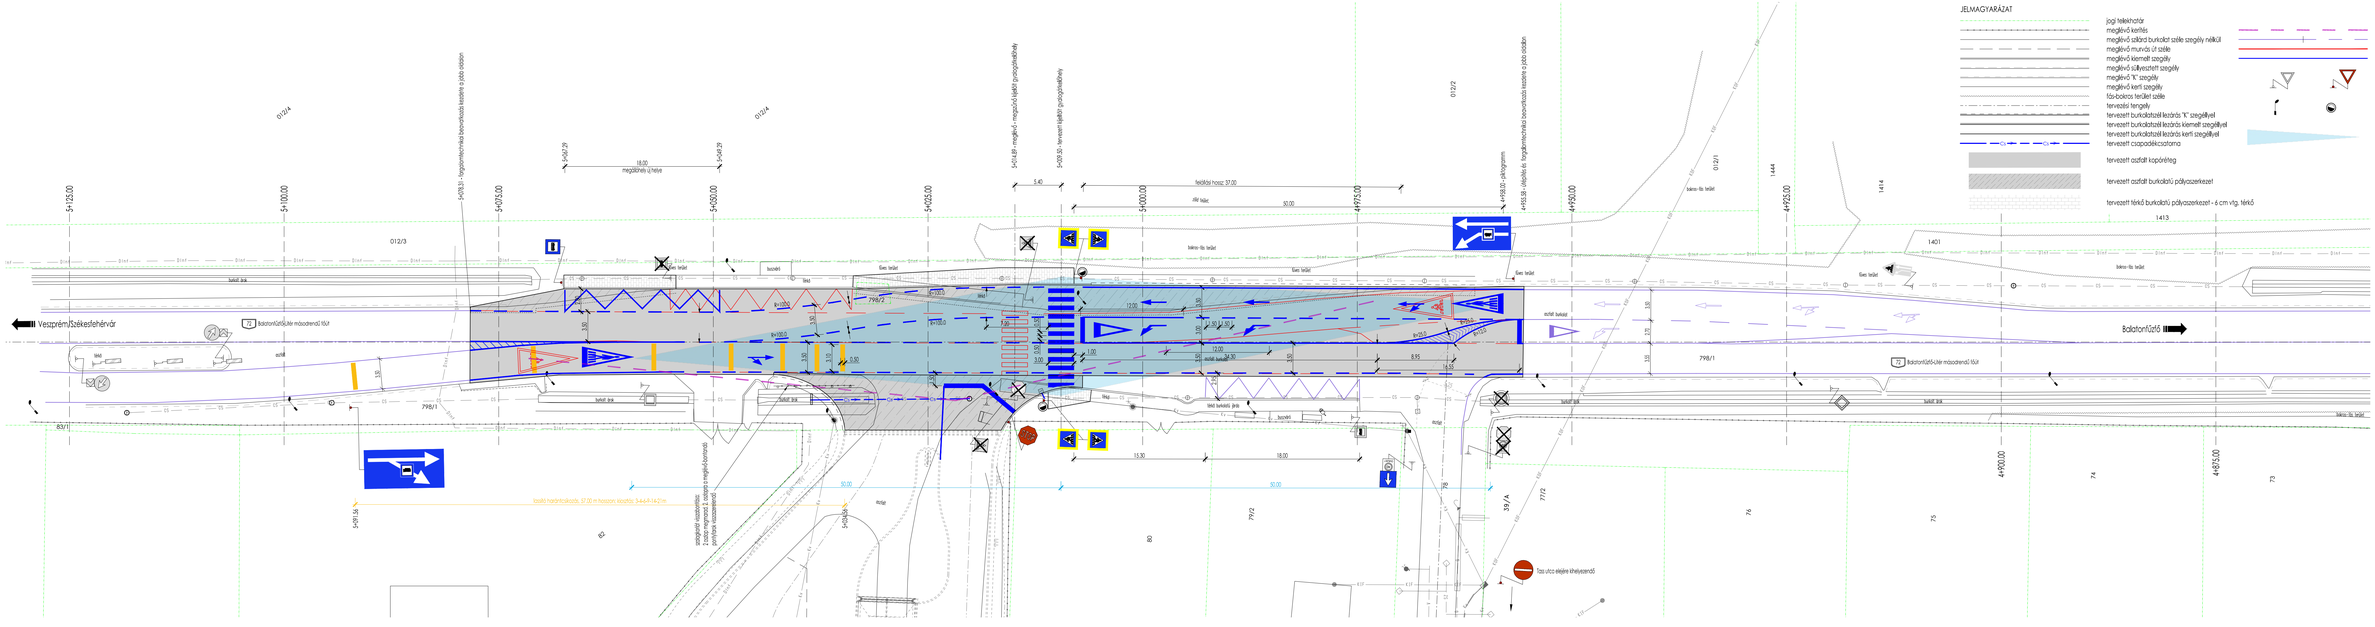
JELMAGYARÁZAT
jogi telekhatár
meglévő kerítés
meglévő szilárd burkolat széle szegély nélkül
meglévő murvás út széle
meglévő kiemelt szegély
meglévő süllyesztett szegély
meglévő "K" szegély
meglévő kerti szegély
fás-bokros terület széle
tervezési tengely
tervezett burkolatszél lezárás "K" szegéllyel
tervezett burkolatszél lezárás kiemelt szegéllyel
tervezett burkolatszél lezárás kerti szegéllyel
tervezett csapadékcsatorna
tervezett aszfalt kopóréteg
tervezett aszfalt burkolatú pályaszerkezet
tervezett térkő burkolatú pályaszerkezet - 6 cm vtg. térkő
elindulási körmező
meglévő burkolati jel
megszűnő burkolati jel
tervezett burkolati jel
meglévő / tervezett KRESZ tábla
meglévő / javasolt közvilágítási oszlop (kivitelezés szakági terv alapján)
kijelölt gyalogátkelőhely körmezője
Veszprém/Székesfehérvár
Balatonfüredi
72 Balatonfüredi-Bér mázdaremető tőút
bekötő út
meglévő
szilárd burkolat
bekötő-ifa terület
füves terület
meglévő burkolat
tervezett burkolat
tervezett burkolat jelzés
bejárati
kerítés
Tass utca elejére kihelyezendő
forgalomtechnikai helyszínrajz
szolgalmi jellegű vízjogi vízelvezetési pontokra vízszintesen
Meglévő szilárd burkolat a meglévő kerítésig
terelő betonelem jelzés
0124
0123
0122
0121
1401
1414
1413
798/1
798/2
7912
7772
39/A
78
76
75
74
73
80
82
83/1
5+125,00
5+100,00
5+075,00
5+050,00
5+025,00
5+000,00
4+975,00
4+950,00
4+925,00
4+900,00
4+875,00
5+078,35 – forgalomtechnikai beavatkozás kezdete a jobb oldalon
5+018,19 – meglévő - megszűnő kijelölt gyalogátkelőhely
5+005,35 – tervezett kijelölt gyalogátkelőhely
4+928,35 – befejező és forgalomtechnikai beavatkozás kezdete a jobb oldalon
5+40
feródási hossz: 37,00
ívhossz: 32,00
16,00
megállási sáv helyre
50,00
50,00
15,30
18,00
12,00
8,95
14,50
1,00
3,00
0,50
0,80
3,50
3,00
3,10
3,70
3,80
3,50
3,50
3,50