


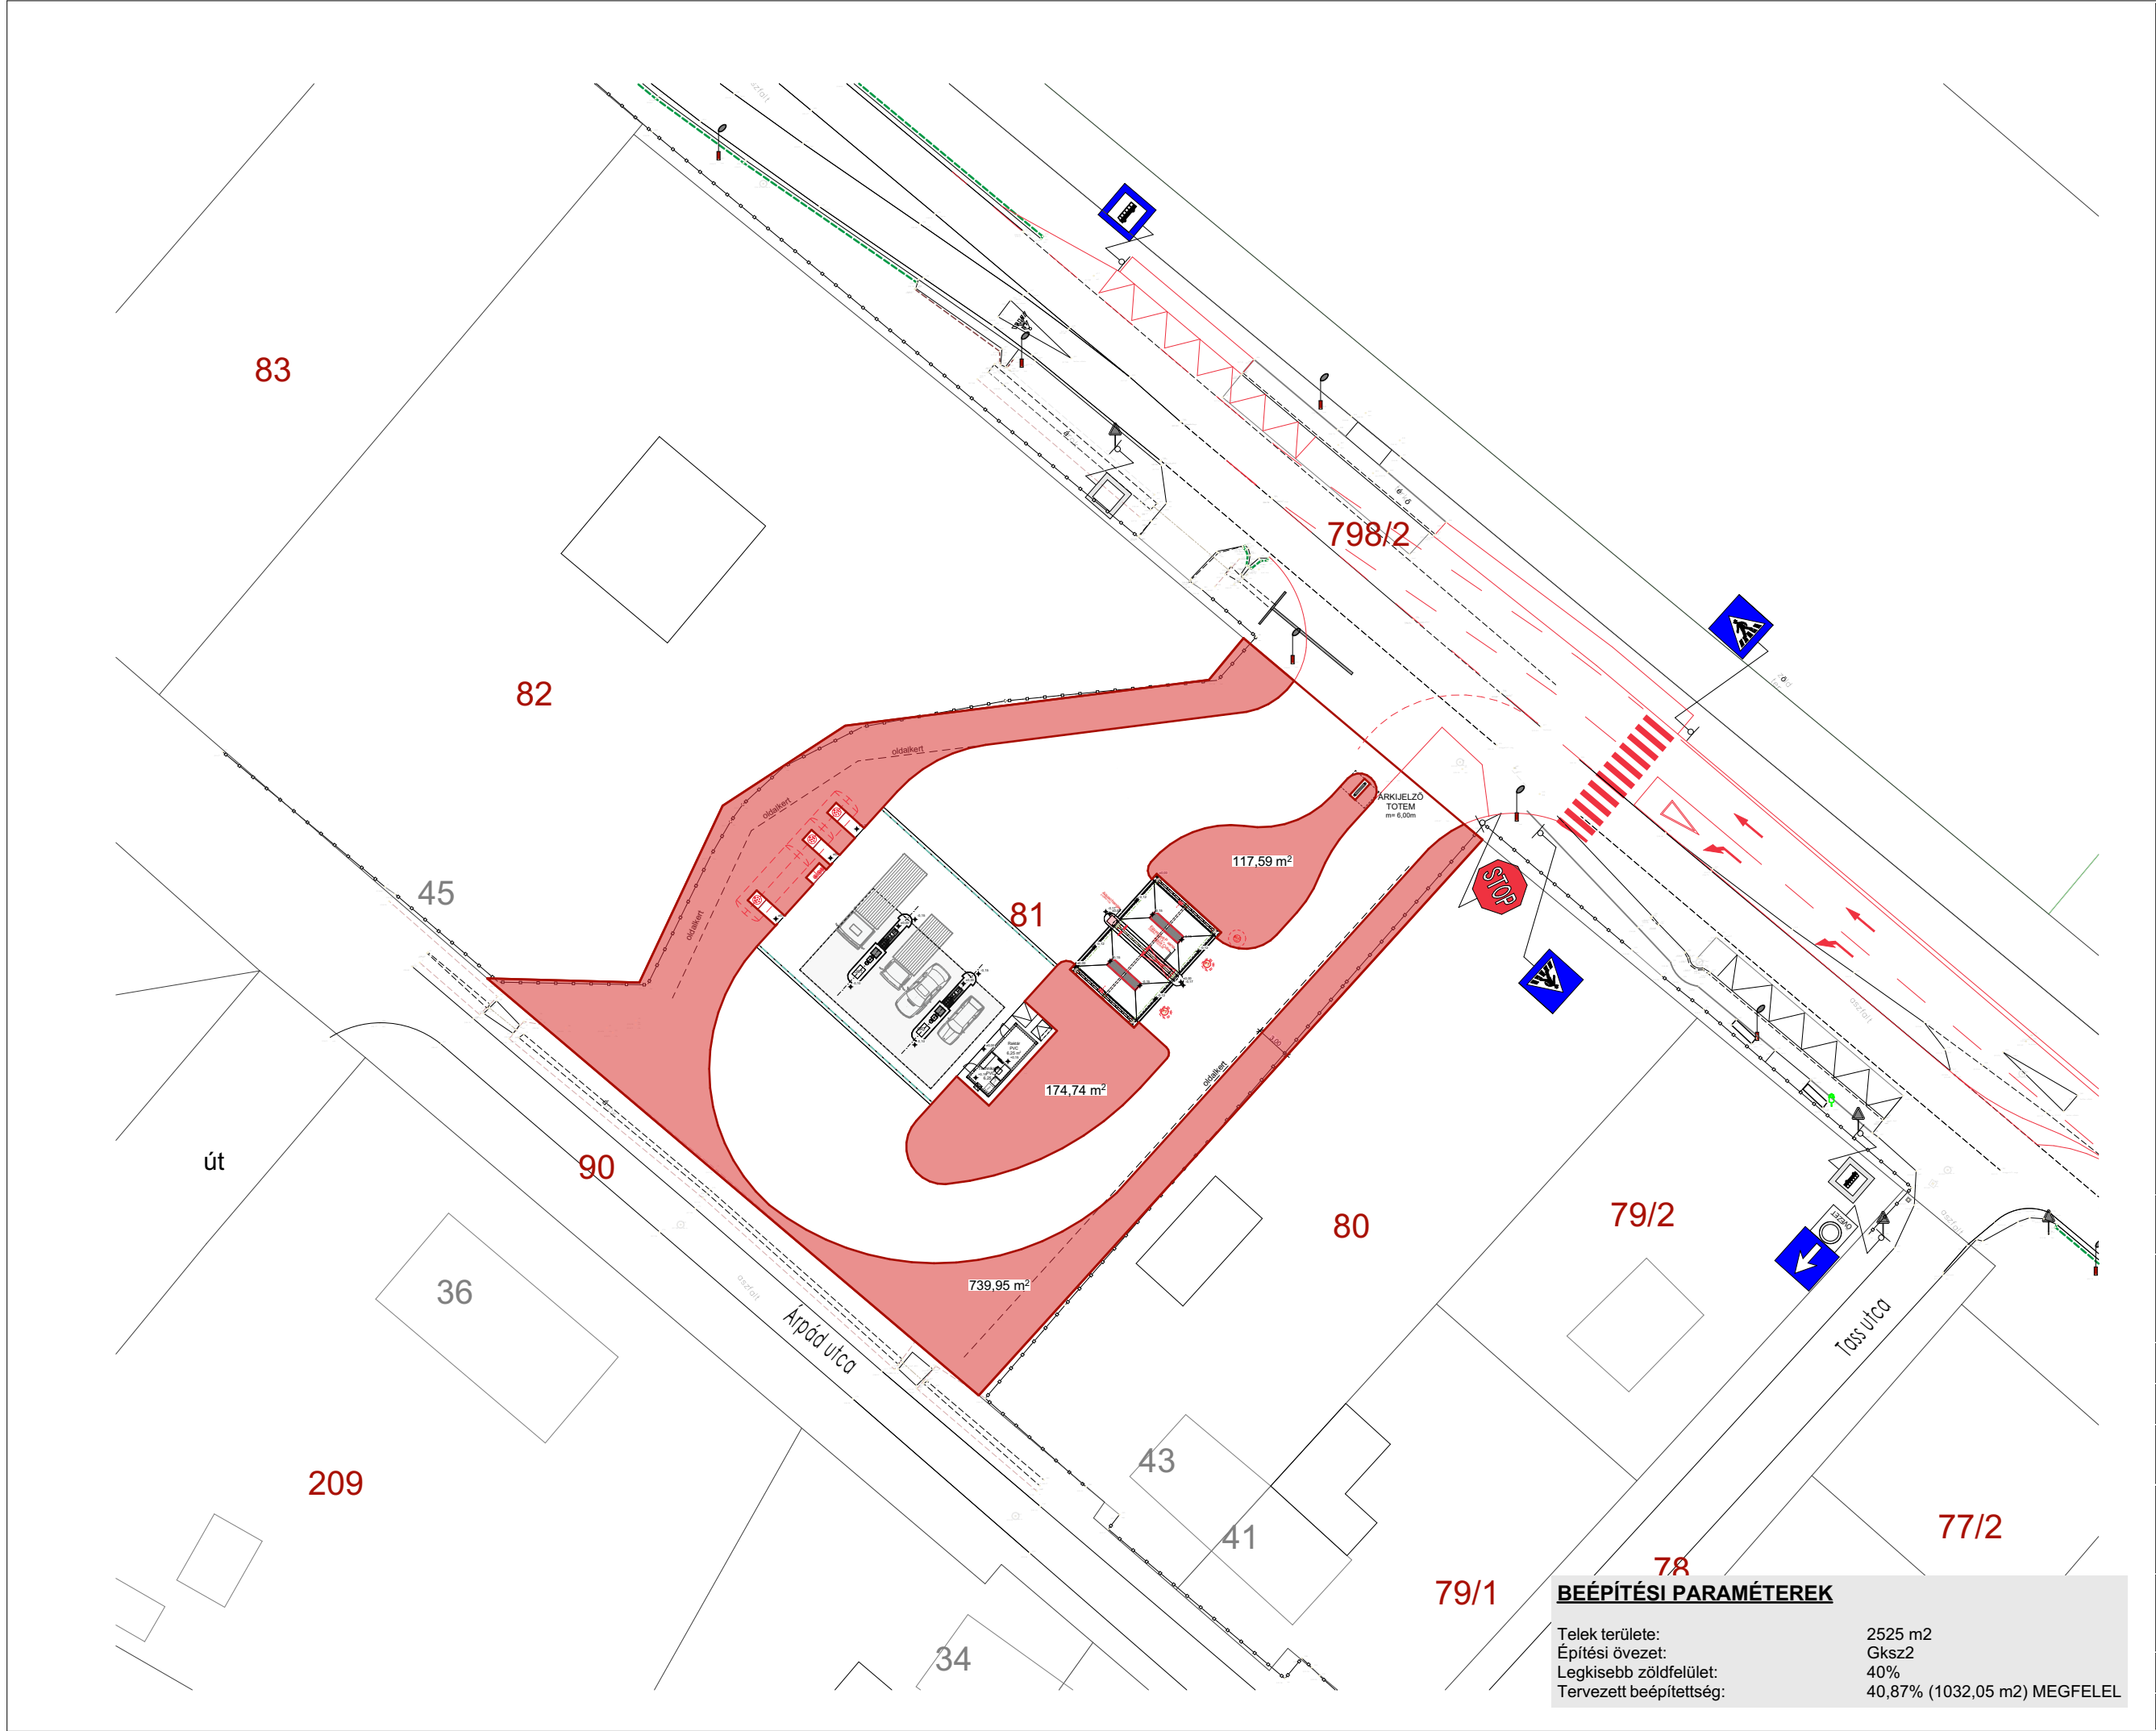

BEÉPÍTÉSI PARAMÉTEREK	
Telek területe:	2525 m2
Építési övezet:	Gks22
Legkisebb zöldfelület:	40%
Tervezett beépítettség:	40,87% (1032,05 m2) MEGFELEL

JELMAGYARÁZAT

±0,00 = +208,30 mBf

HELYSZÍNI MÉRTELENNÖRZÉS KÖTELEZŐ!

	Készült:	Ellenőrizte:
Méret:		
0	Jóváhagyta: 2025. 03. 10.	Gácsi Levente Buzási Lajos

Megbízó:

"Molnár" Kereskedelmi és Szolgáltató Kft.
8181 Berhida, Petőfi Sándor u. 2.
Tel.: +36 88 585 640
E-mail: molnarkft@invitel.hu

Tervező cég:

MŰÉP Építőmérnöki Kft.
H-1095 Budapest, Tinódi u.6 fsz.1
Tel.: +36.1.218.12.27
Fax: +36.1.218.12.18
www.muep.hu

Felelős tervező, ügyvezető:

Zepkó Ferenc MÉK É-01-2807
MMK T-T-01-1878

Projektvezető tervező:

Buzási Lajos MÉK É-13-1937
MMK T-T-01-1877

Építész:

Buzási Lajos MÉK É-13-1937
MMK T-T-01-1877
Gácsi Levente

Beruházás:

AUTOMATA ÜZEMANYAGTÖLTŐ ÁLLOMÁS
ÉS GÉPJÁRMŰ MOSÓ
LITÉR, 72.sz.fkl út
Hrsz.: 81

Megnevezés:

TELEPÜLÉSKÉPI TERV
Tervezett zöldfelületi idomterv

Alap rajza:	Méretarány:
E-03	1:500 DIN A3 /420x297/
Dátum:	Munka:
2025. 03. 10.	REV_0
Projekt szám:	
23-110-00-04	