


TERVEZETT LÁTVÁNY
A BEHAJTÓ FELŐL

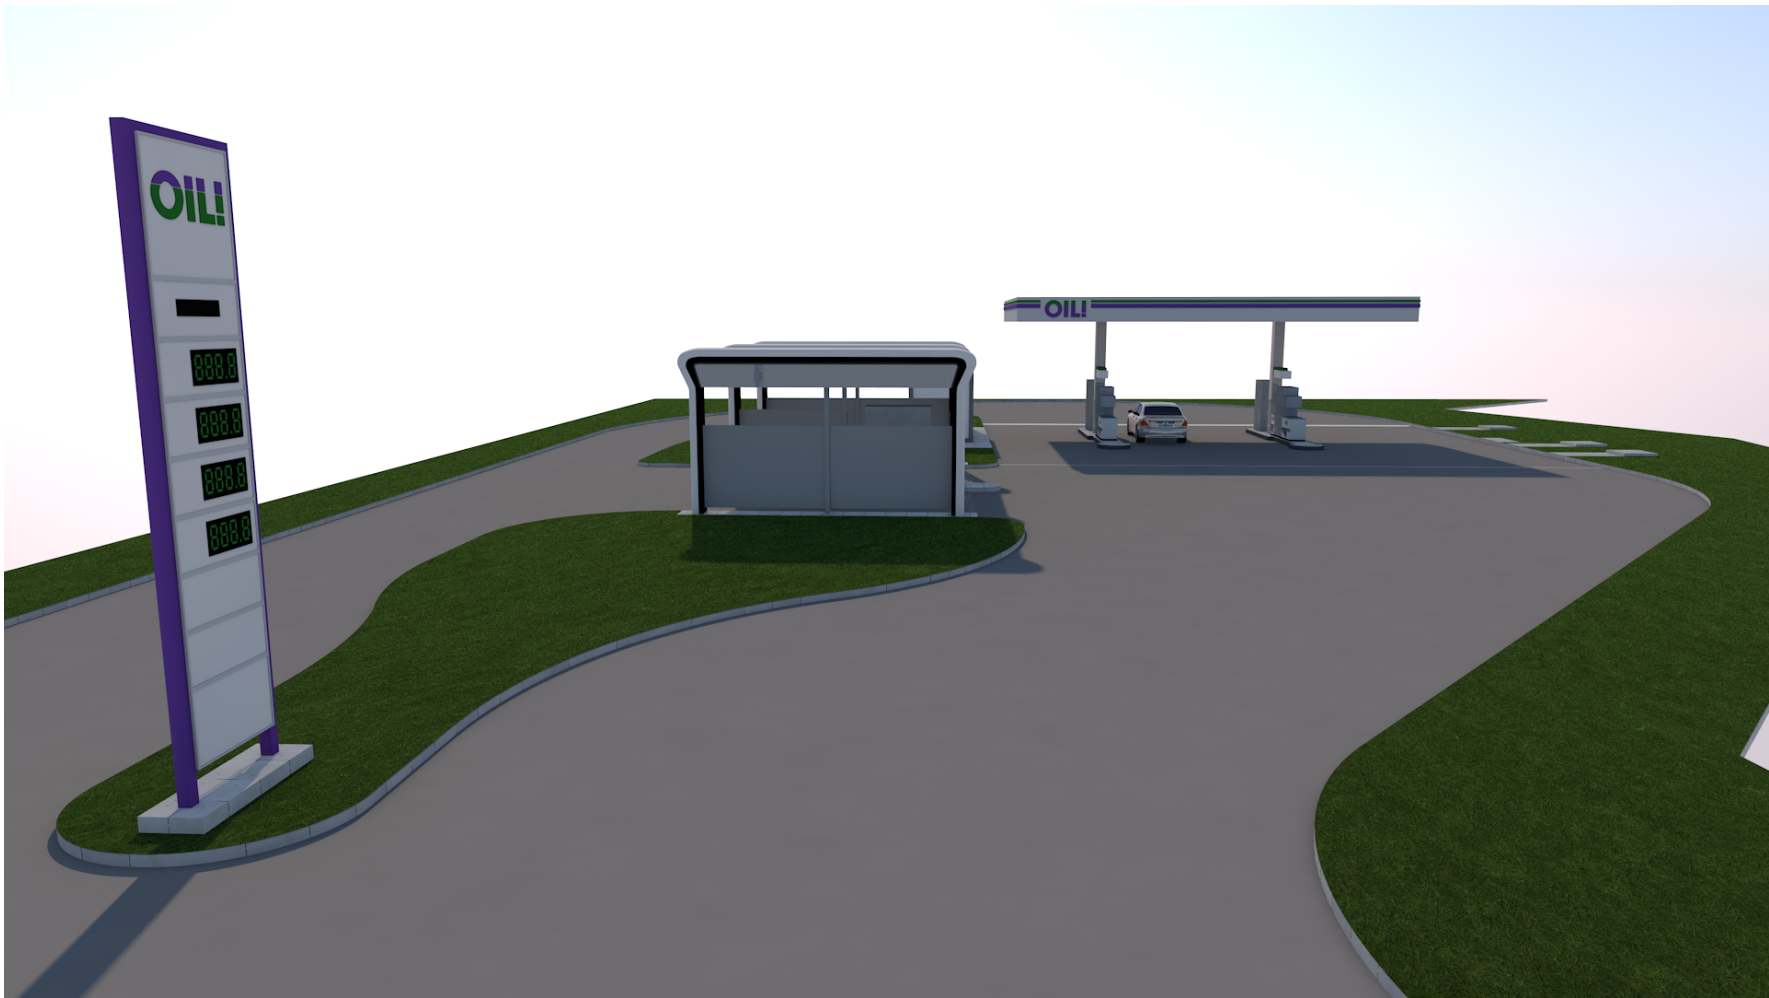

TERVEZETT LÁTVÁNY
A KIHAJTÓ FELŐL



JELMAGYARÁZAT

±0,00 = +208,30 mBf

HELYSZÍNI MÉRTELENNÖRZÉS KÖTELEZŐ!

Kiszáradt		Ellenőrzte	
Módosítás			
0	Jóváhagyásra	2025. 03. 10.	Gácsi Levente Buzási Lajos

Megbízó:

"Molnár" Kereskedelmi és Szolgáltató Kft.
8181 Berhida, Petőfi Sándor u. 2.
Tel.: +36 88 585 640
E-mail: molnarkft@invitel.hu

Tervező cég:

MŰÉP Építőmérnöki Kft.
H-1095 Budapest, Tinódi u.6 fsz.1
Tel.: +36.1.218.12.27
Fax: +36.1.218.12.18
www.muep.hu



Felelős tervező,
Ugyvezető:

Zepkó Ferenc MÉK É-01-2807
MMK T-T-01-1878

Projektvezető
tervező:

Buzási Lajos MÉK É-13-1937
MMK T-T-01-1877

Építés:

Buzási Lajos MÉK É-13-1937
Gácsi Levente MMK T-T-01-1877

Beruházás:

AUTOMATA ÜZEMANYAGTÖLTŐ ÁLLOMÁS
ÉS GÉPJÁRMŰ MOSÓ
LITÉR, 72.sz.fkl út
Hrsz.: 81

Megnevezés:

TELEPÜLÉSKÉPI TERV
Látványtervek

Rajz száma:	E-17	Méretarány:	
Dátum:	2025. 03. 10.	Revízió:	
Projektidőszám:	23-110-00-04		REV_0