


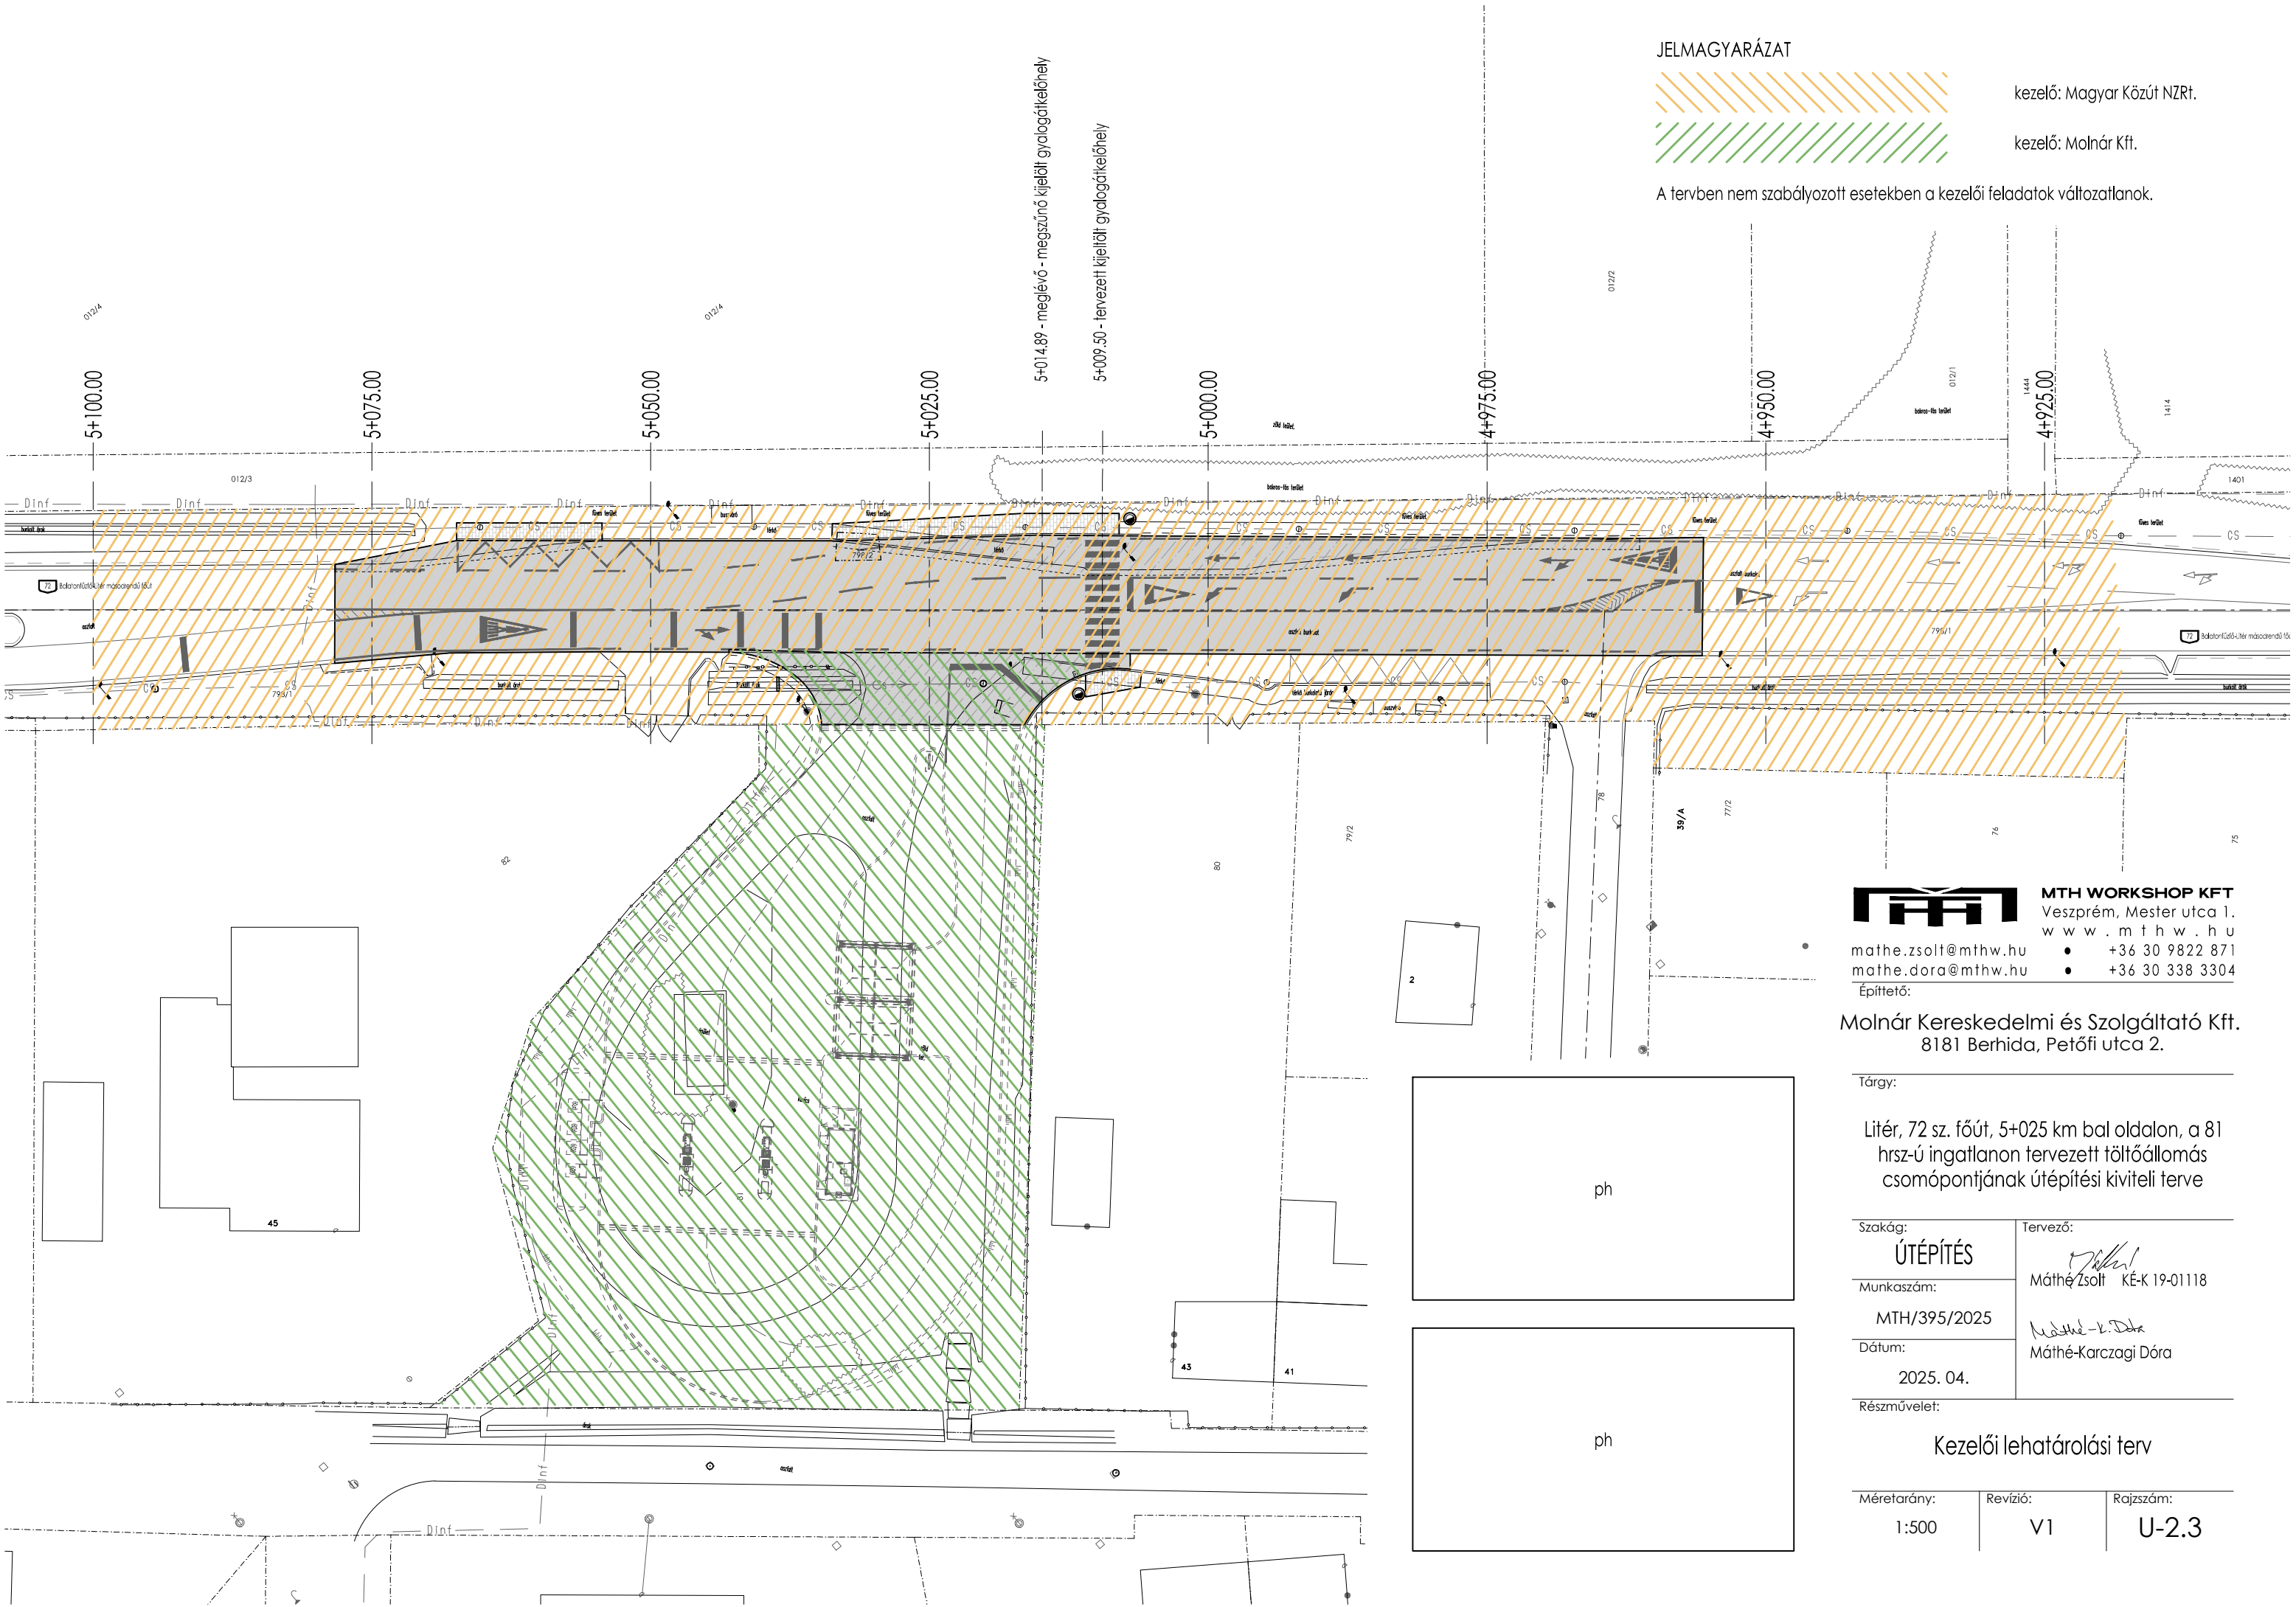

JELMAGYARÁZAT



kezelő: Magyar Közút NZRt.

kezelő: Molnár Kft.

A tervben nem szabályozott esetekben a kezelői feladatok változatlanok.



MTH WORKSHOP KFT

Veszprém, Mester utca 1.
www.mthw.hu

mathe.zsolt@mthw.hu

mathe.dora@mthw.hu

Építető:

+36 30 9822 871

+36 30 338 3304

Molnár Kereskedelmi és Szolgáltató Kft.
8181 Berhida, Petőfi utca 2.

Tárgy:

Lítér, 72 sz. főút, 5+025 km bal oldalon, a 81
hrsz-ú ingatlanon tervezett töltőállomás
csomópontjának útépítési kiviteli terve

Szakág:

ÚTÉPÍTÉS

Munkaszám:

MTH/395/2025

Dátum:

2025. 04.

Részmvélet:

Tervező:

Máthé Zsolt KÉ-K 19-01118

Máthé-Karczag Dóra
Máthé-Karczag Dóra

Kezelői lehatárolási terv

Méretarány:

1:500

Revízió:

V1

Rajzszám:

U-2.3